


Gebäude Hauptstrasse 290/1, Grundriss Keller
 M= 1:50, DIN A4, 03.09.2020, Amü

raum_m

Planung Bauleitung
 Innenausbau Sanierung

Am Kesselhaus 5
 79576 Weil am Rhein

Fon +49 (07621) 5789525
 Fax +49 (07621) 5789526

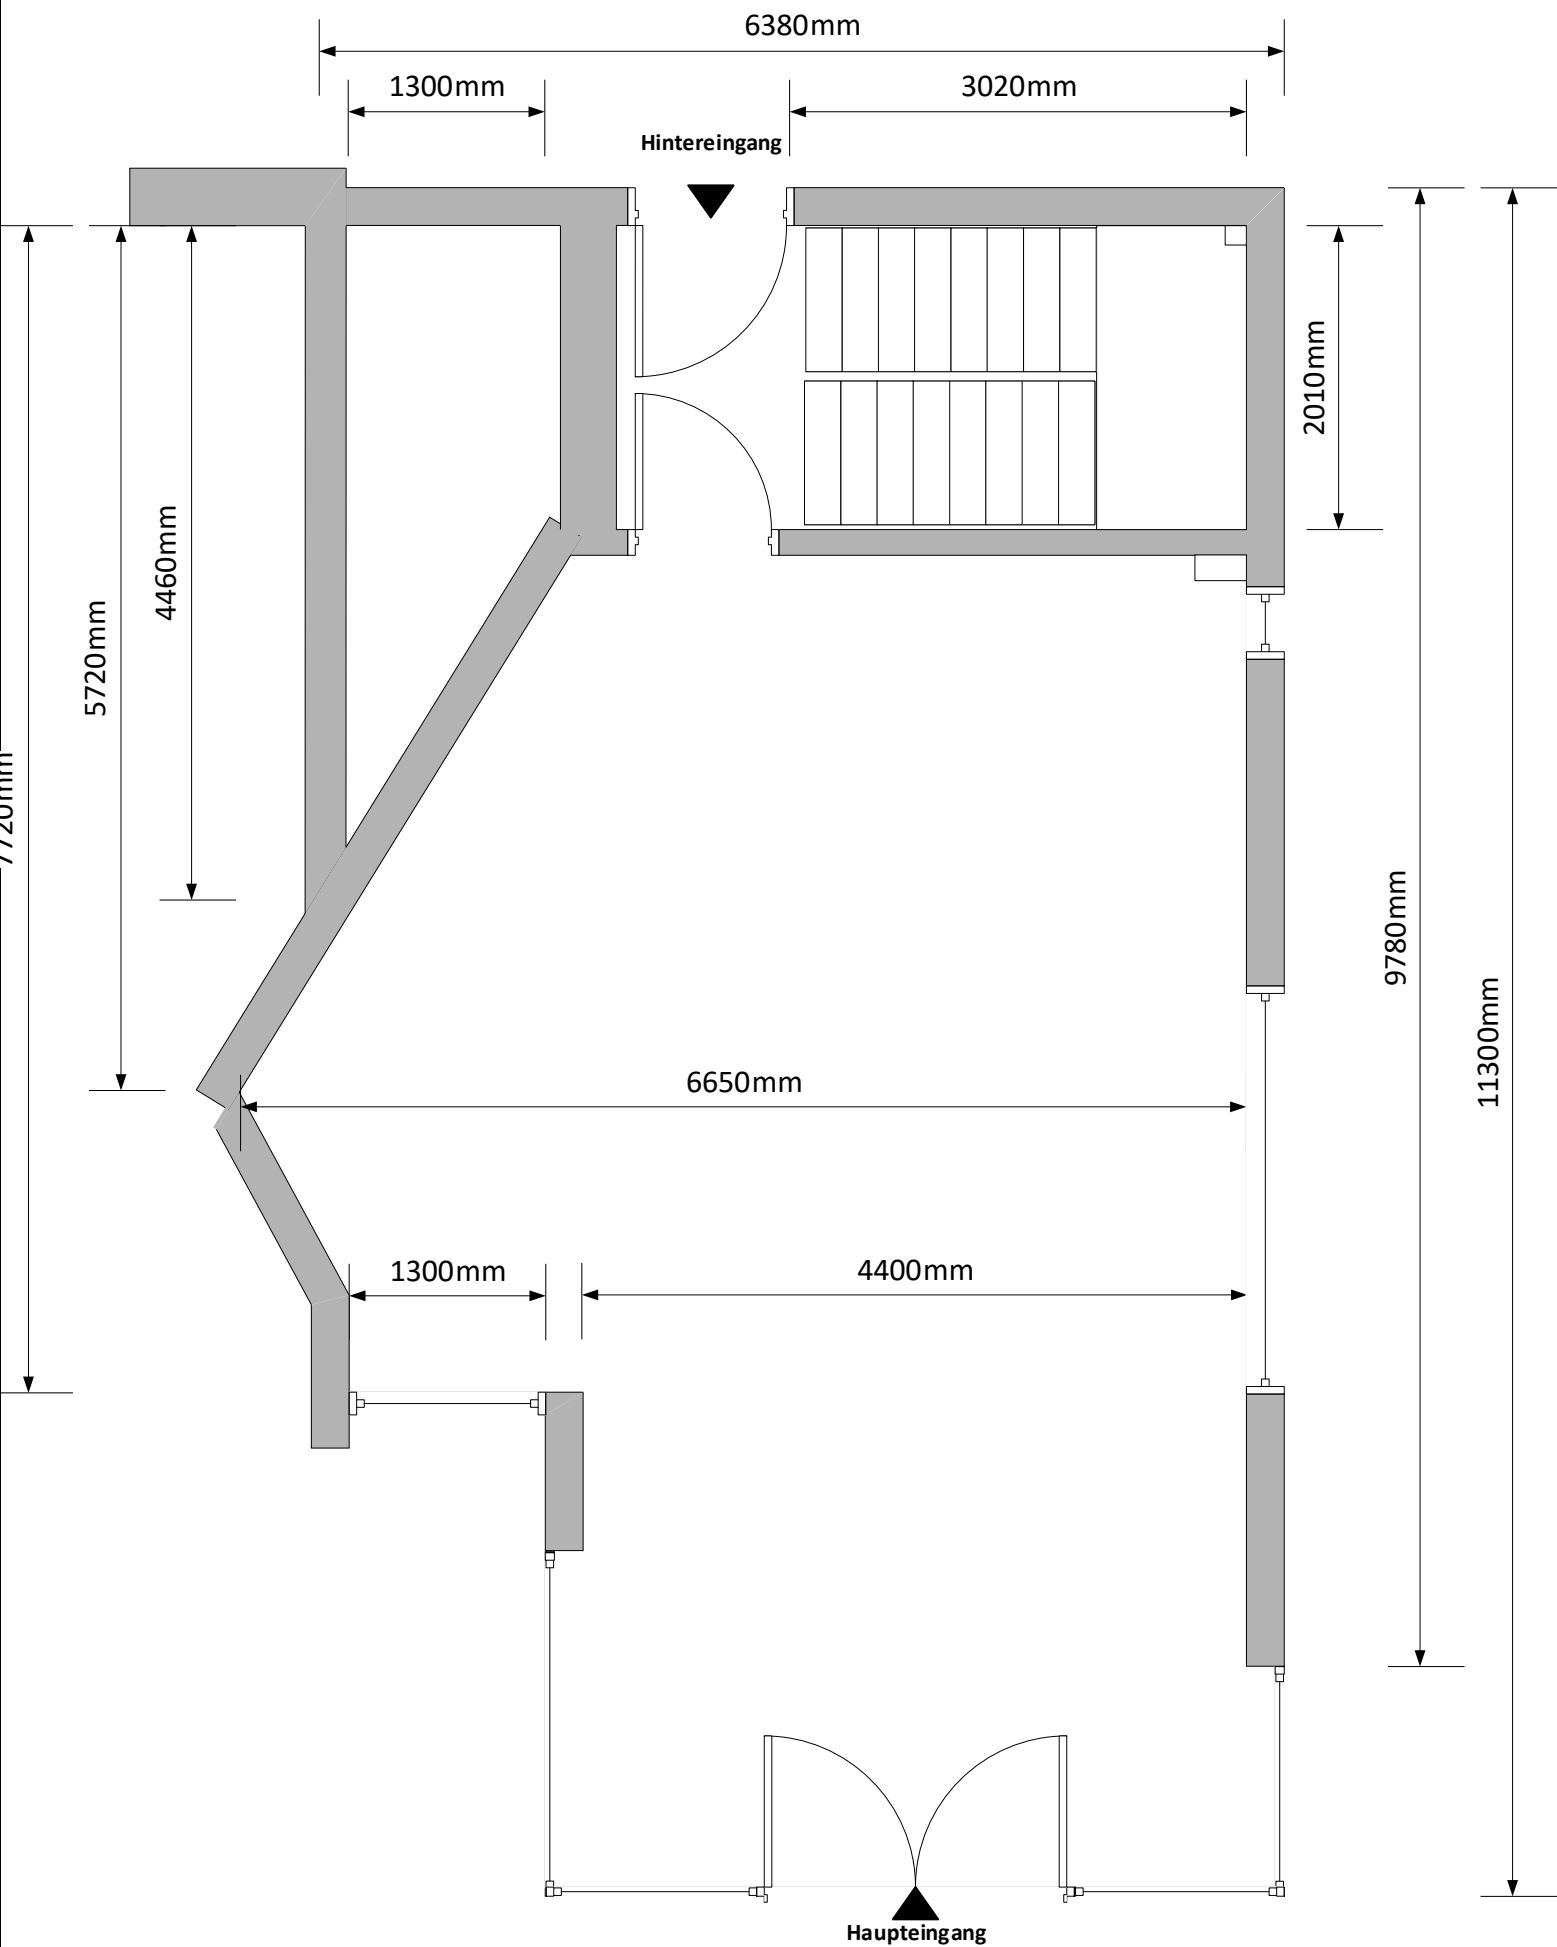


Gebäude Hauptstrasse 290/1, Grundriss EG
M= 1:50, DIN A4, 03.09.2020, Amü

raum_m

Planung Bauleitung
 Innenausbau Sanierung

Am Kesselhaus 5
 79576 Weil am Rhein

Fon +49 (07621) 5789525
 Fax +49 (07621) 5789526

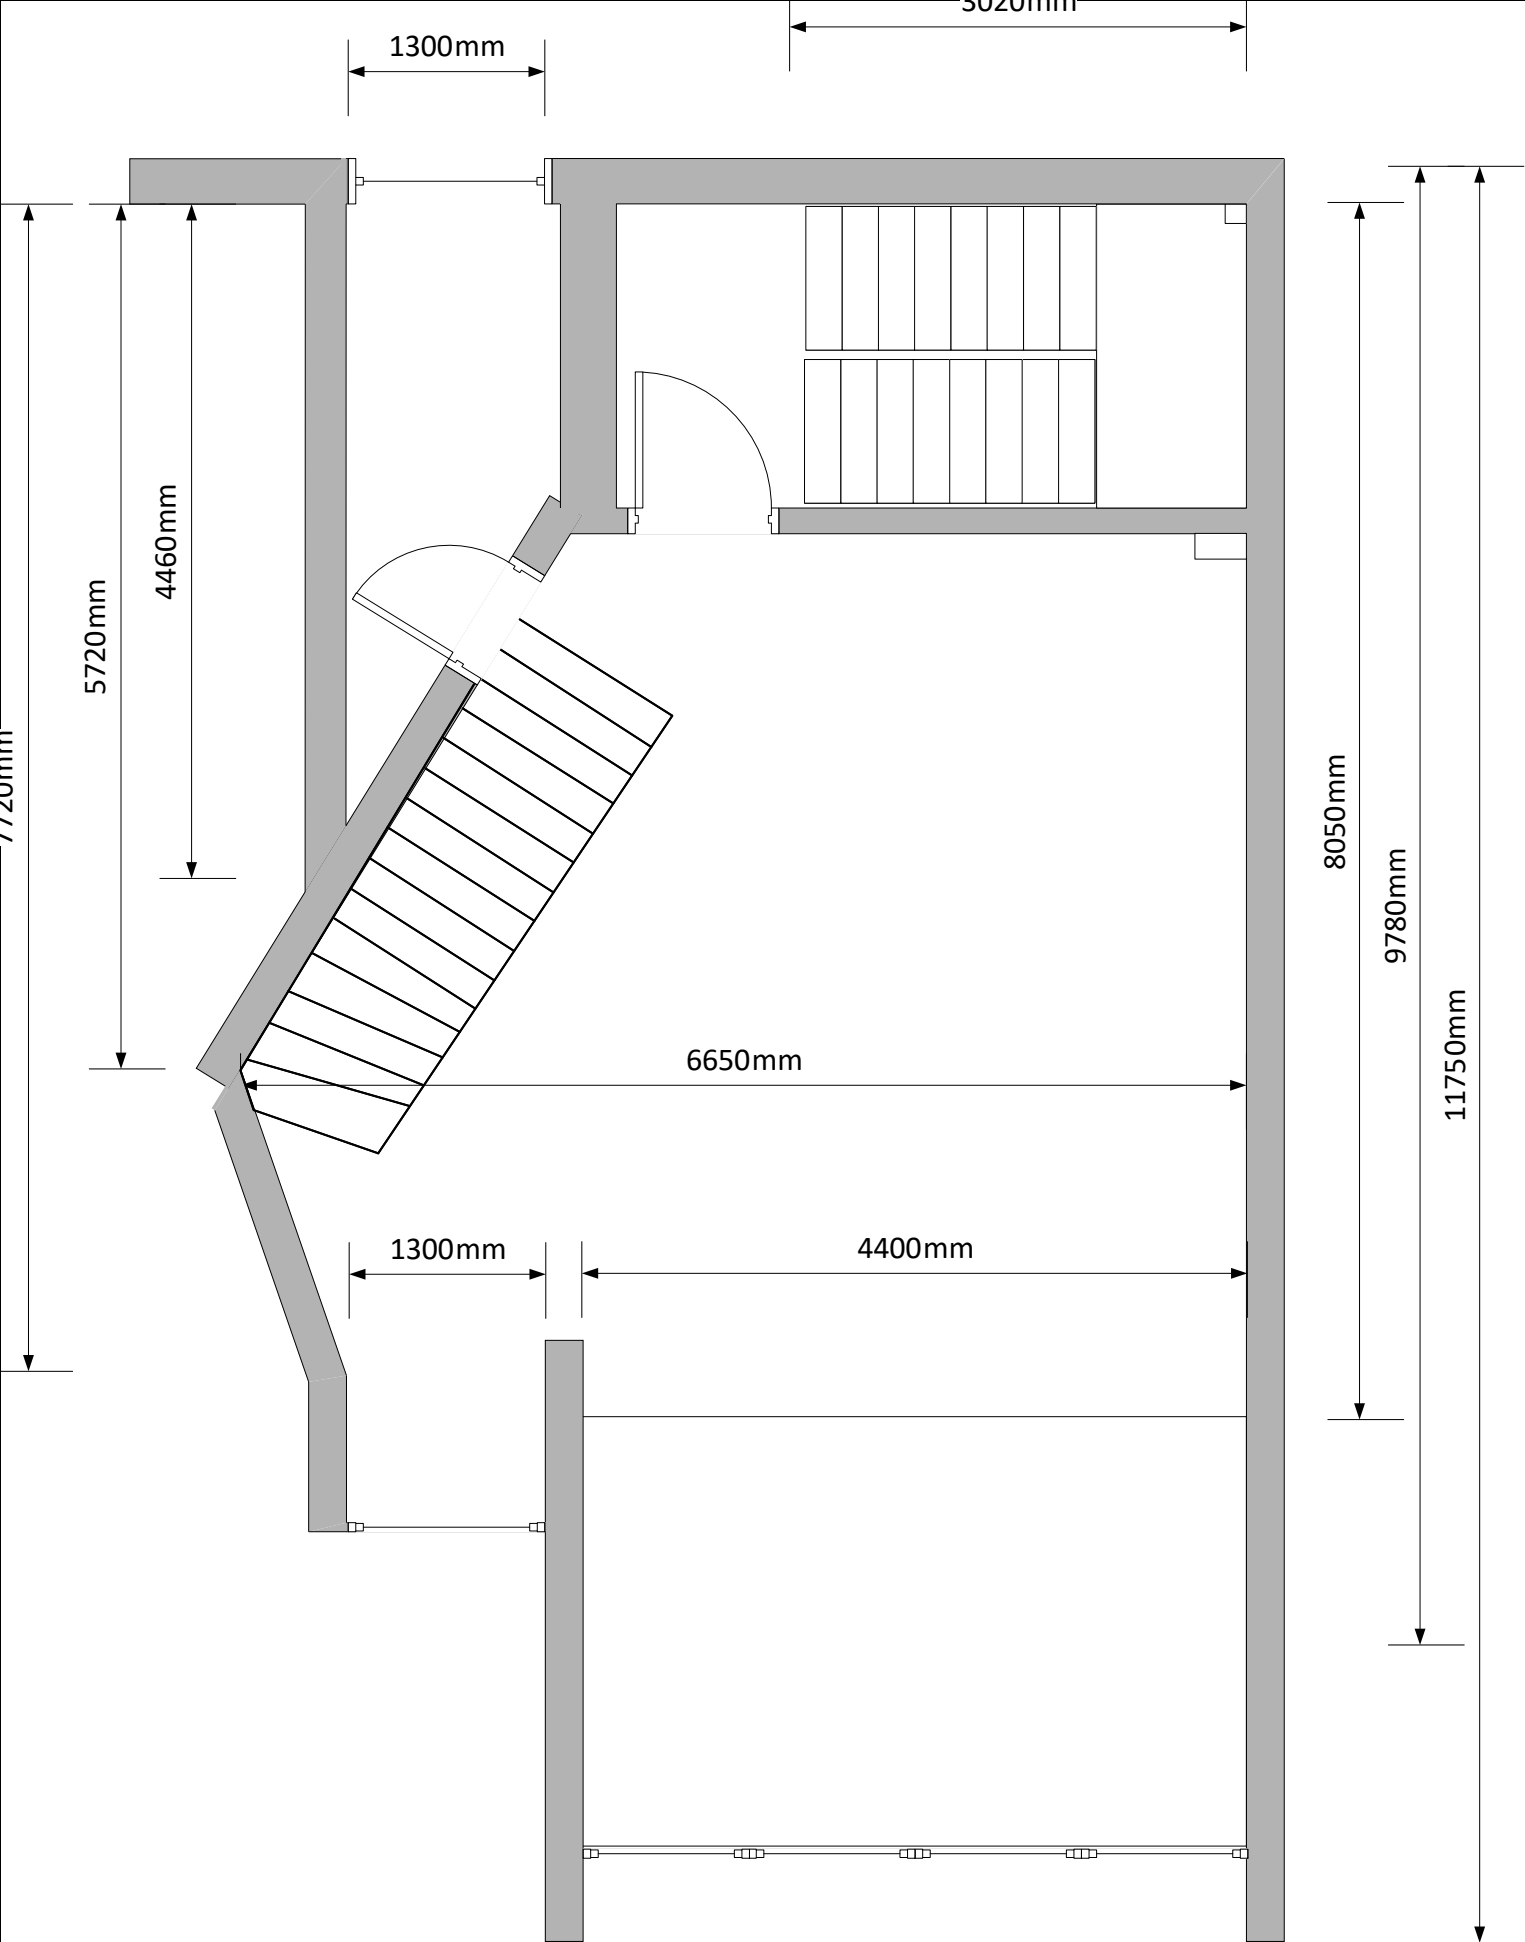


Gebäude Hauptstrasse 290/1, Grundriss 1. OG
 M= 1:50, DIN A4, 03.09.2020, Amü

raum_m

Planung Bauleitung
 Innenausbau Sanierung

Am Kesselhaus 5
 79576 Weil am Rhein

Fon +49 (07621) 5789525
 Fax +49 (07621) 5789526

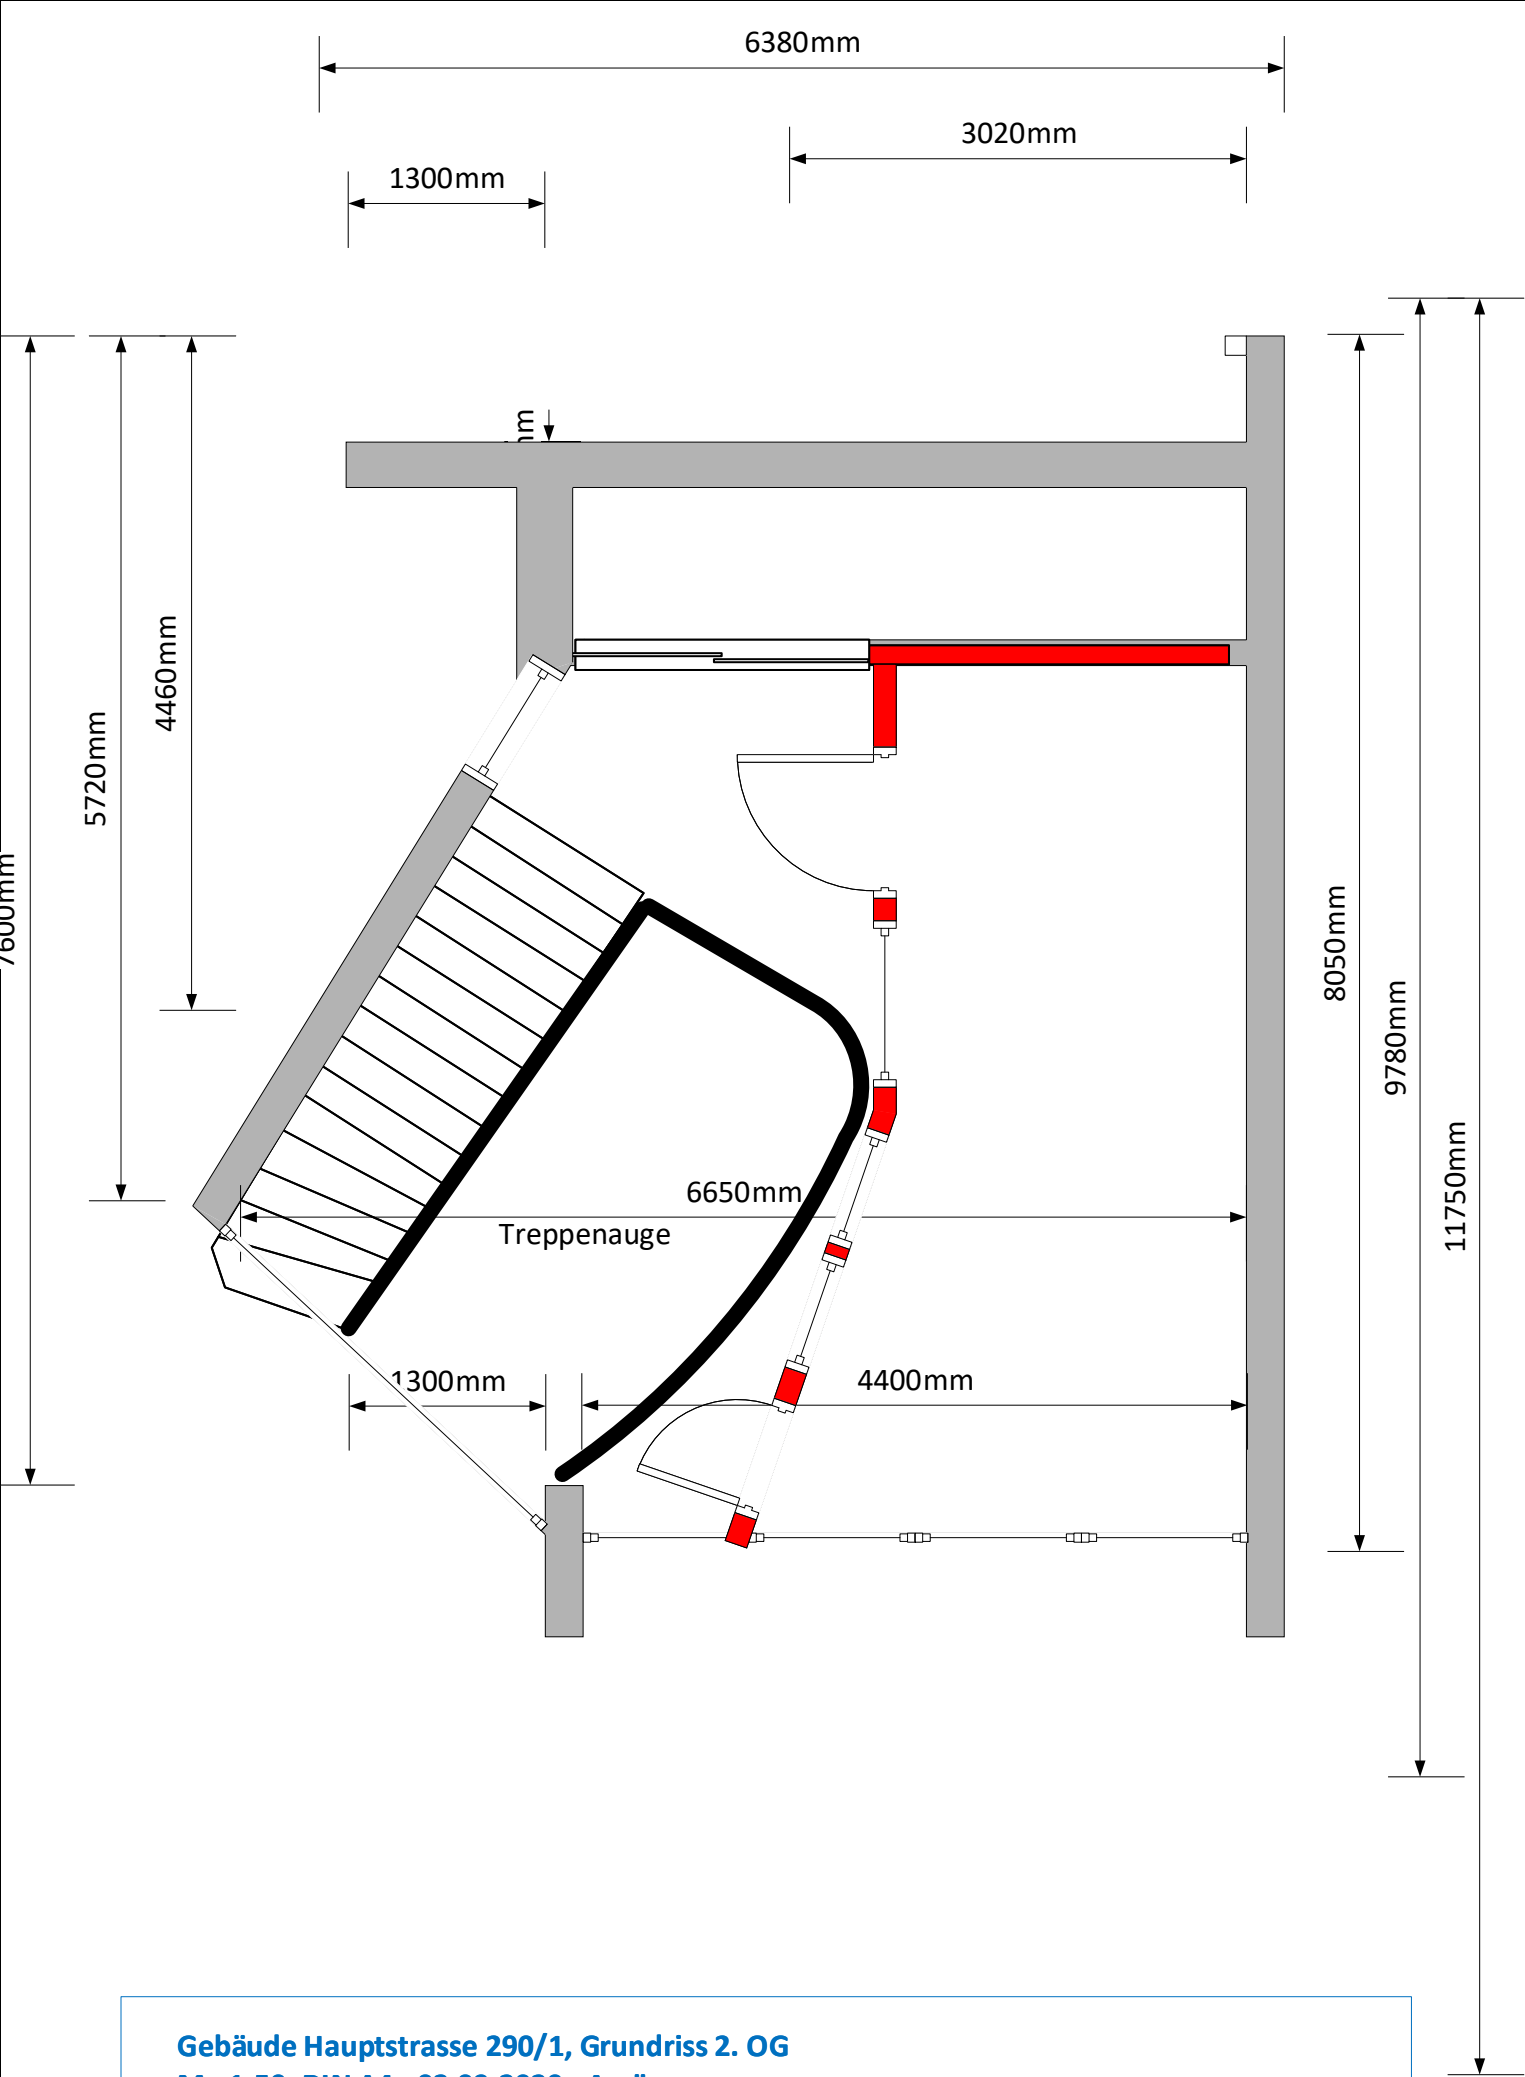

Gebäude Hauptstrasse 290/1, Grundriss 2. OG
 M= 1:50, DIN A4, 03.09.2020, Amü

raum_m

Planung Bauleitung
 Innenausbau Sanierung

Am Kesselhaus 5
 79576 Weil am Rhein

Fon +49 (07621) 5789525
 Fax +49 (07621) 5789526